This drawing is the property of ÅF AB and may not, without permission, be used for other purpose than the project for which it is produced. It is protected by the Swedish copyright law of 1960.

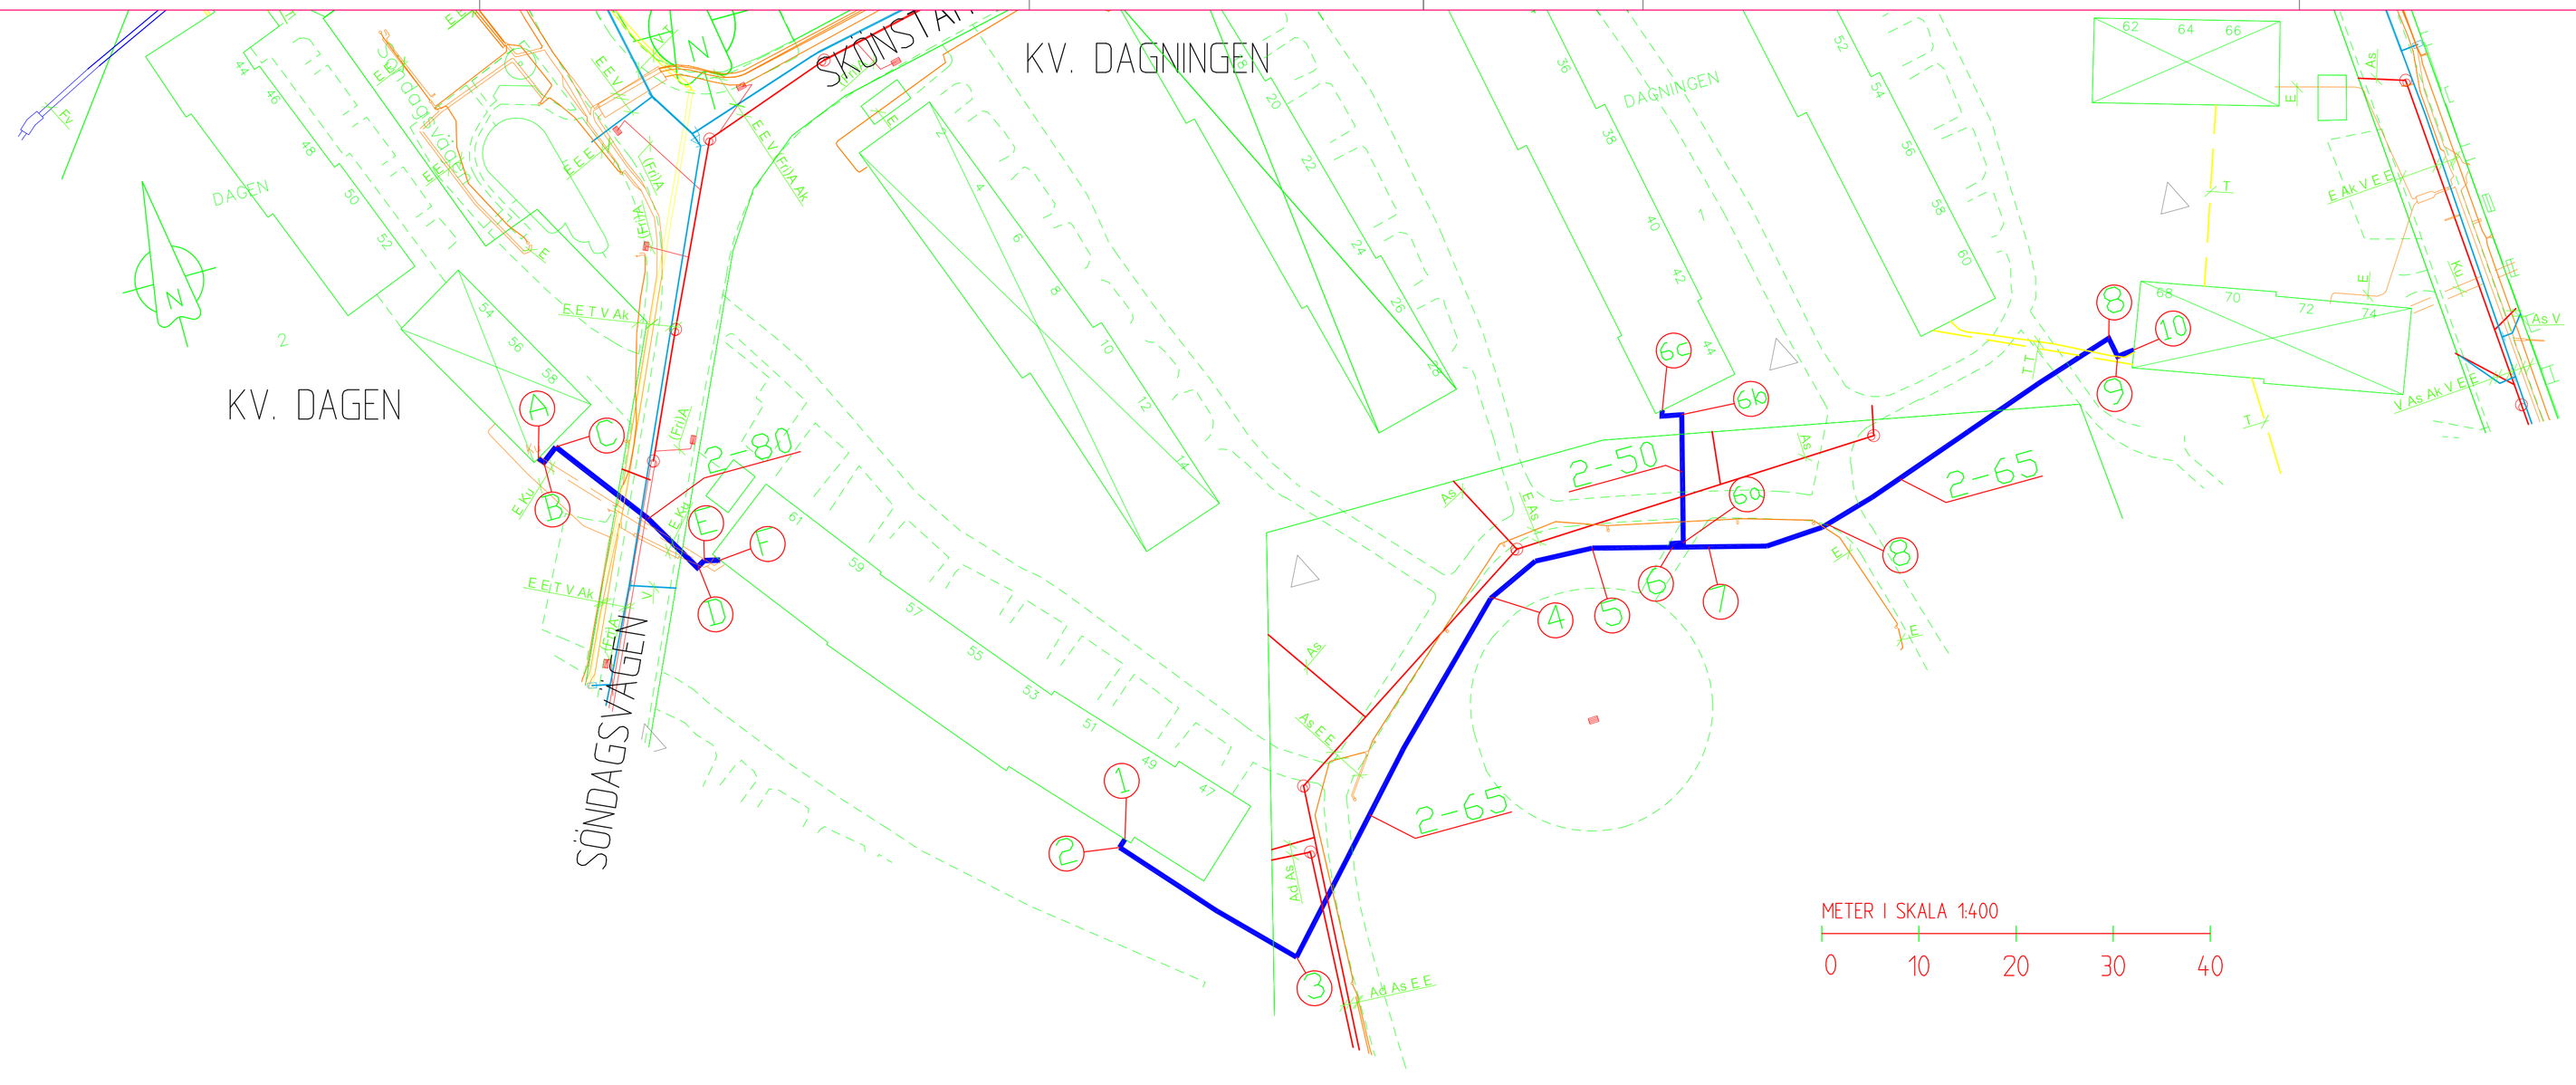

UTSÄNT TILL	SVAR DATUM	SIGN.	ERINRAN.	ANMÄRKNING
FORTUM FJÄRRVÄRME				
FORTUM FJÄRRKYLA				
FORTUM GAS				Beakta skyddsavstånd enl. EGN 11
FORTUM Distr.				Hänsyn tas till högspänningsledningar
Stockholm Vatten AB				
Skanova				
Stokab AB				
TDC Song AB (Tele 1)				
Tele 2 Sverige AB				
Telenor AB (Utfors)				
Colt Telecom				
Norrenergi				
Exploateringskontoret				
Trafikkontoret:				
TKG Distrikt				
TKG Teknik				
TKG Trafikstyr. Bel.				
TKG Trafikstyr. Sign.				
Stadsdelsförvaltningen				
Miljöförvaltningen				

FÖR BEFINTLIGA LEDNINGSLÄGEN GÄLLER AKTUELL SAMLINGSKARTA

BETECKNINGAR

A	Avlopp	Ku	Kulvert
Bs	Brandsignal	O	Optofiber/kabel
Bv	Brandvatten	S	Spillvatten
D	Dagvatten	Sp	Spsug
Dr	Dränering	T	Tele
EH	El	Ts	Trafiksignal
EH	El högspänning	Ub	Underbyggnad
Fk	Fjärrkyla	V	Vatten
Fv	Fjärrvärme	Vk	Värmekulvert
G	Gas	Vs	Vattensignalkabel
Gl	Grundföroränkning		

F Framledning
R Returledning
Ö Översticke
U Understicke

2-XX Plaströrskulvert DN XX
Expansionsskuddar
Dränering

FÖRESKRIFTER

TILL RÖR, BÖJAR, VENTILER, KOMPENSATORER, PLASTKULVERT OCH ANDRA KOMPONENTER SKALL ANVÄNDAS MATERIAL ENLIGT SVENSK FJÄRRVÄRME GÄLLANDE BESTÄMMELSER, REKOMMENDATIONER OCH ANVISNINGAR.

LEDNINGARNA SKALL FÖRSES MED ERFORDERLIGA AVTAPPNINGS- OCH AVLUFTNINGSVENTILER.

VATTENAVLEDNINGSPLAN SKALL UPPRÄTTAS AV ENTREPRENÖREN OCH ÖVERLÄMNAS TILL BESTÄLLAREN INNAN SCHAKT PÅBÖRJAS.

FÖRKLARINGAR

KULVERTEN SKALL MONTERAS ENLIGT FABRIKATENS ANVISNINGAR. MARKFÖRLAGD KULVERT FÖRLÄGGS FRIKTIONSFIXERAD PÅ SAMTLIGA STRÄCKOR. VID FRIKTIONSFIXERAD FÖRLÄGGNING SKALL LEDNINGEN FÖRVÄRMAS.
RIKTNINGSÄNDRINGAR UTFÖRES MED ELASTISK RADIE OM INGET ANNAT ANGES.

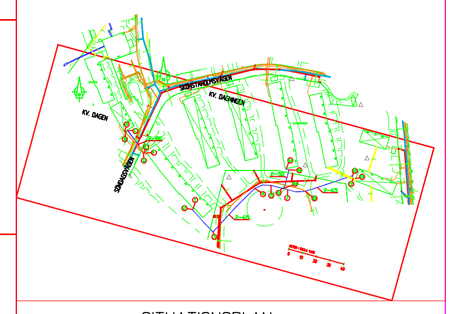

SITUATIONSPLAN
SKALA 1:3000

ANSLUTNING REF FV

Nivå UK Kulvert				
Längd	11			
Lutning ‰				
Exp.element				
Kaprör				
Dränering				
Markyta	ASFALT	ASFALT	GRÄS	ASFALT
Kulvert typ	DN50 DY225	PLASTRÖRSKULVERT DN32 DY125		
Anm.	DUBBELRÖR	ENKELRÖR		
Anm.				
Skala:				

Höjd: 1:100
Längd: 1:400

METER I SKALA 1:400
0 10 20 30 40

METER I SKALA 1:100
0 2 4 6 8 10

KOORDINATSYSTEM: SWEREF 99
HÖJDSYSTEM: RH2000

REV	ANT	REVIDERINGEN AVSER	SIGN	GODK	DATUM

www.afconsult.com

KONSTR	GRANSKAD
CK	
ÅF:S PROJEKTNUMMER	FILNAMN
6038303	

HÄNVISNING | RITNR

Fortum
AB Fortum Värme samägt med Stockholms stad
115 77 STOCKHOLM
TEL 08-671 70 00

RITAD KONSTR AV	GRANSKAD AV
DATUM	PROJEKTNUMMER

SKÖNSTAHOLM
SKÖNSTAHOLMSVÄGEN
FJÄRRVÄRME
PLAN OCH PROFIL

SKALA A1 1:400 SKALA A3 1:800

KLASS NR	RITNINGSNUMMER	REV
472.1/10-41	10V1-4757	

ÅF-CAD A1